


KOORDINAČNÍ SITUACE STAVBY; 1:250

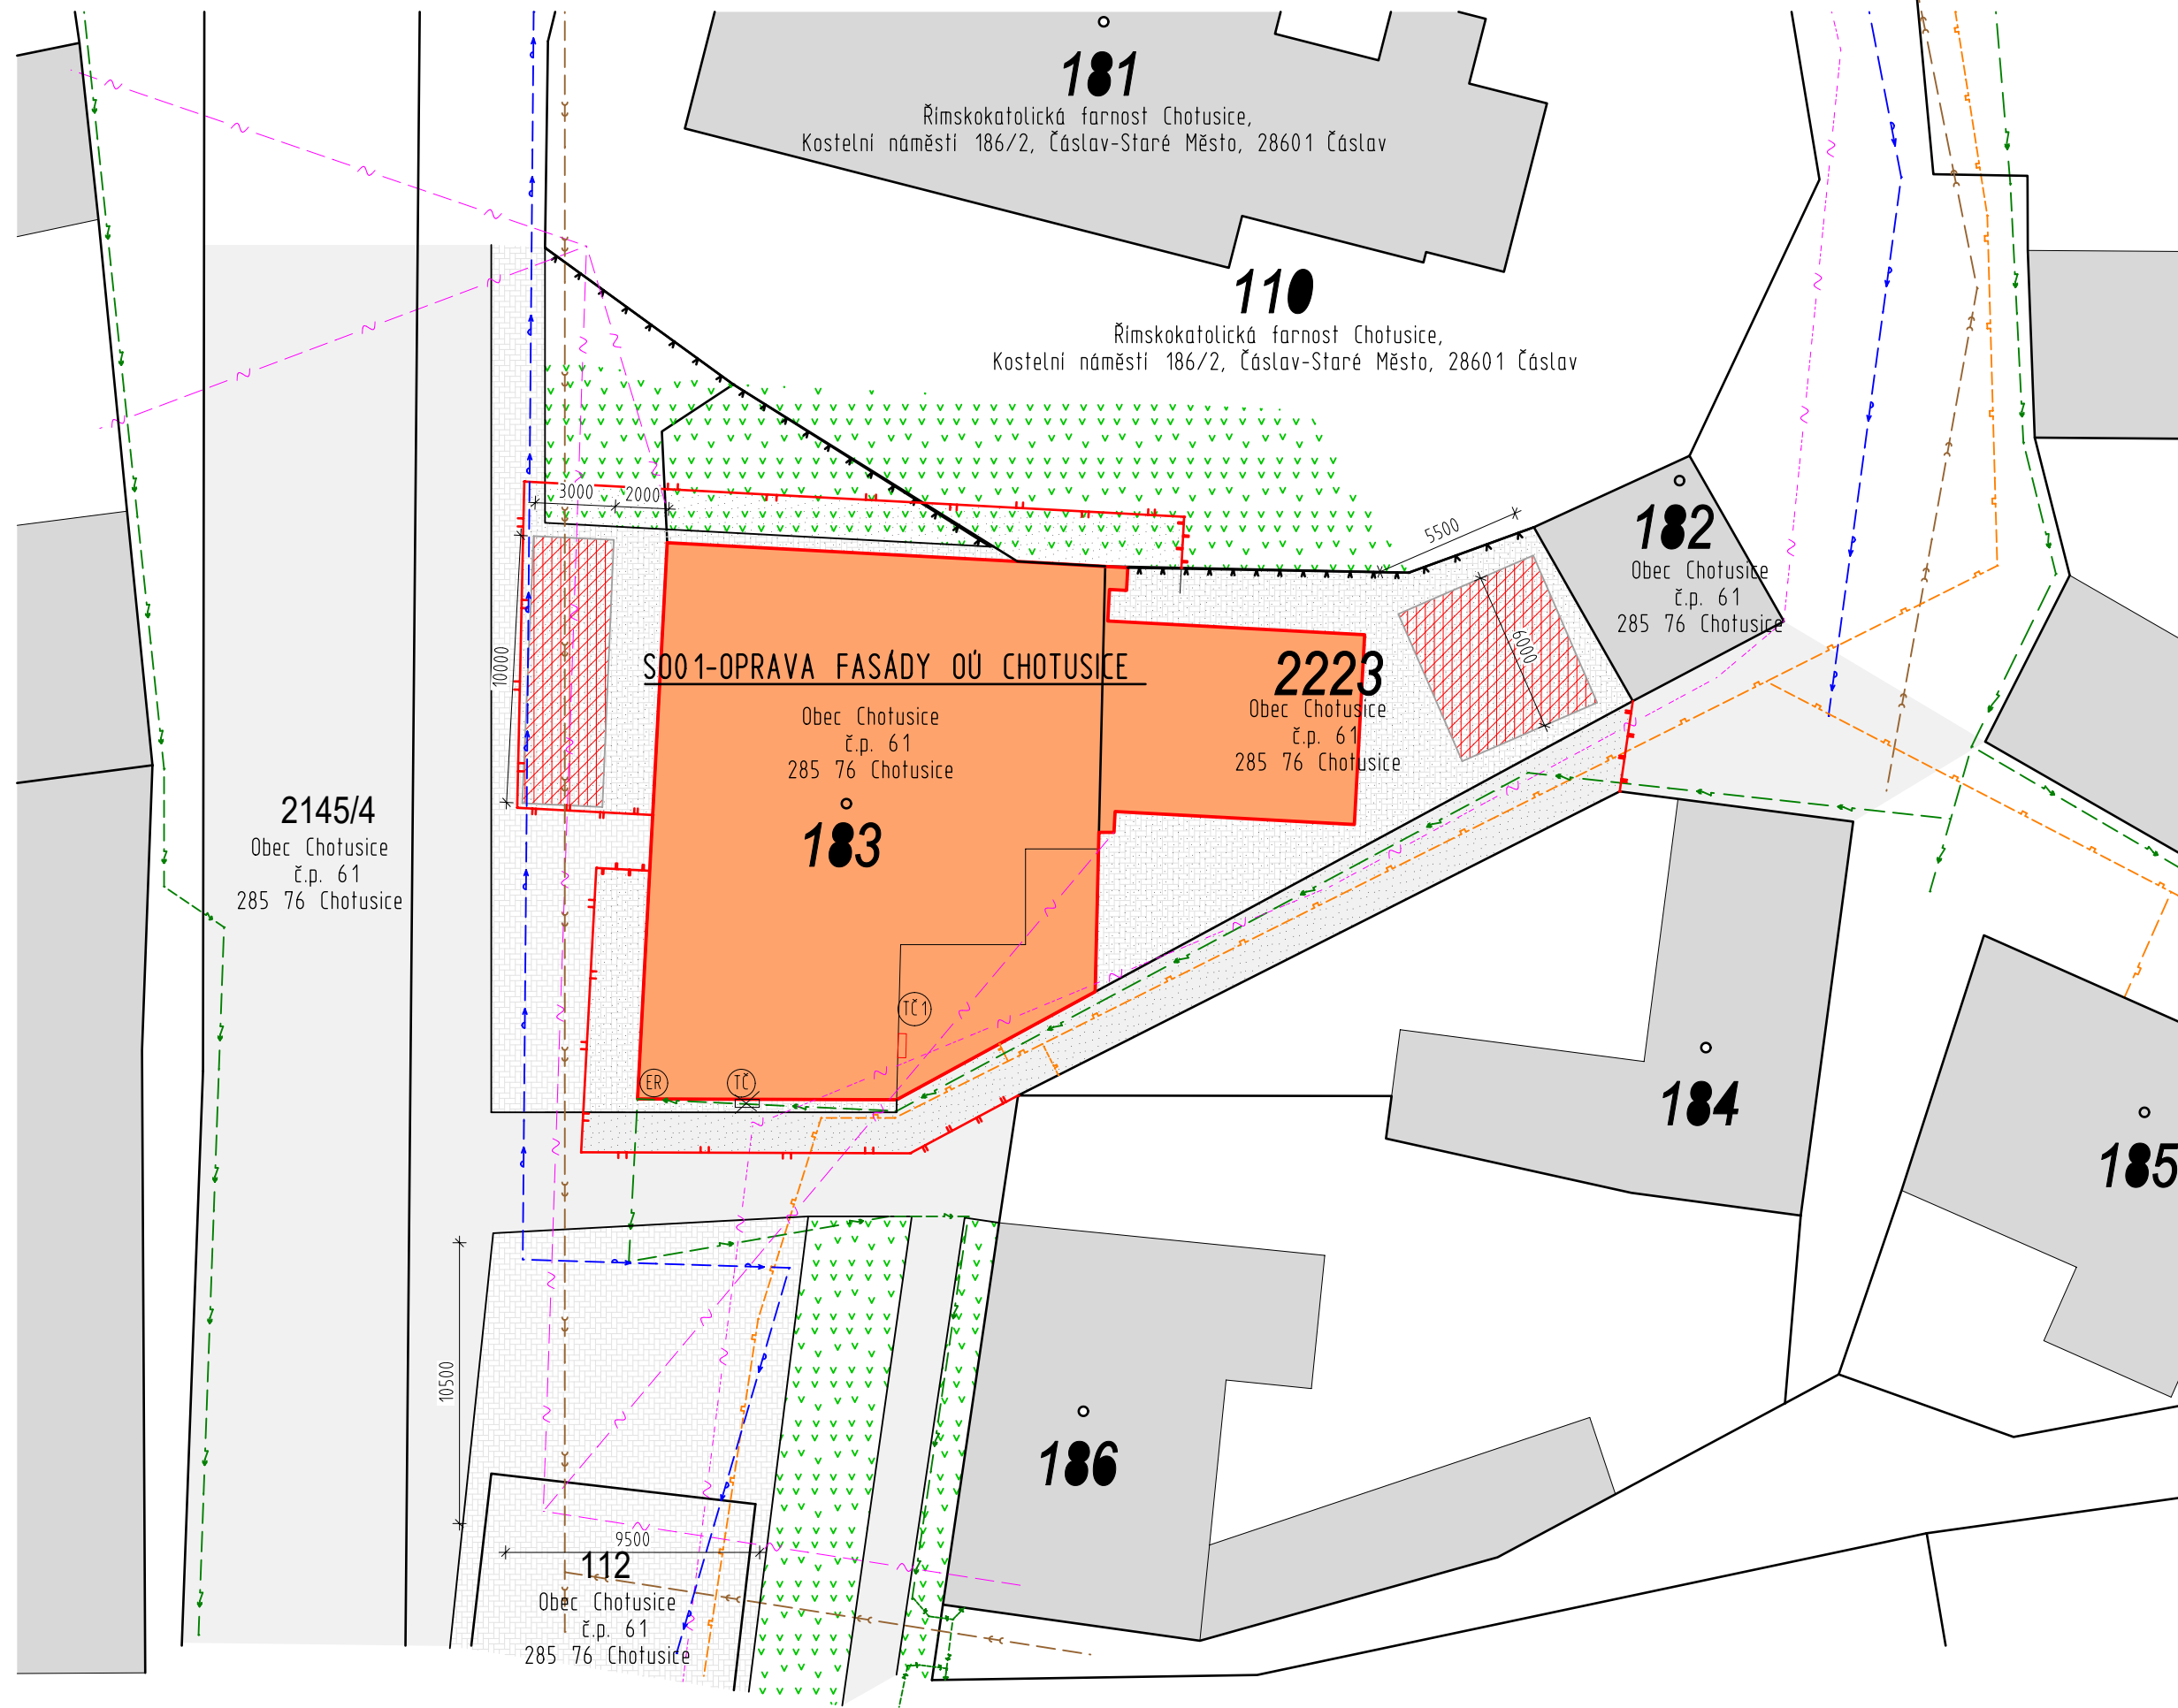

LEGENDA POVRCHŮ:

- HRANICE POZEMKŮ DLE KATASTRU NEMOVITOSTI
- HRANICE STAVEB STÁVAJÍCÍCH/NOVĚ NAVRŽENÝCH
- MOBILNÍ OPLOČENÍ STAVENIŠTĚ v.1800mm
- ZASTAVĚNÁ PLOCHA
- ZASTAVĚNÁ PLOCHA SOUSEDNÍCH OBJEKTU
- STÁVAJÍCÍ ZPEVNĚNÉ/NEZPEVNĚNÉ PLOCHY DO KTERÝCH NEBUDE ZASAHOVÁNO
- STÁVAJÍCÍ ZPEVNĚNÁ PLOCHA - ZÁMKOVÁ DLAŽBA
- STÁVAJÍCÍ KOMUNIKACE - ASFALT
- ZATRAVNĚNÁ PLOCHA
- PLOCHA PRO ZARÍZENÍ STAVENIŠTĚ
- PLOCHA STAVENIŠTĚ

LEGENDA OBJEKTŮ:

- STÁVAJÍCÍ ELEKTROMERNÁ SKŘÍŇ ZAPUŠTĚNÁ V OBVODOVÉM ZDIVU
- STÁVAJÍCÍ VNĚJŠÍ JEDNOTKA KLIMATIZACE UMÍSTĚNĚ NA JIŽNÍ STRANĚ FASÁDY
- POLOHA VNĚJŠÍ JEDNOTKY KLIMATIZACE PO PŘEMÍSTĚNÍ

LEGENDA SÍTÍ A KONSTRUKCÍ:

- STÁVAJÍCÍ VĚŘEJNÁ SÍŤ NN PODZEMNÍ DO 1 kV
- STÁVAJÍCÍ VĚŘEJNÁ SÍŤ VN PODZEMNÍ DO 35 kV
- STÁVAJÍCÍ VĚŘEJNÁ/AREÁLOVÁ JEDNOTNÁ KANALIZACE BEZ SPECIFIKACE
- STÁVAJÍCÍ VĚŘEJNÝ/AREÁLOVÝ VODOVOD BEZ SPECIFIKACE
- STÁVAJÍCÍ VĚŘEJNÝ STL PLYNOVOD BEZ SPECIFIKACE
- STÁVAJÍCÍ PRŮBĚH NADZEMNÍHO KABELU CETIN
- ZAMĚŘENÝ PRŮBĚH METALICKÉHO KABELU CETIN

Pozemky dotčené výstavbou:

- S001:
- 183 - zastavěná plocha a nádvoří - v majetku
- 2223 - ostatní plocha - v majetku
Obec Chotusice č.p.61,
285 76 Chotusice

Seznam okolních pozemků:


- 2145/4 - v majetku:
Obec Chotusice č.p.61,
285 76 Chotusice

182, 110 - v majetku:

Římskokatolická farnost Chotusice,
Kostelní náměstí 186/2, Čáslav-Staré Město, 28601 Čáslav

POZNÁMKA:

VYZNAČENÉ SÍTĚ MAJÍ POUZE INFORMATIVNÍ CHARAKTER A ZPRACOVATEL NEODPOVÍDÁ ZA NESROVNALOSTI SE SKUTEČNOSTÍ.

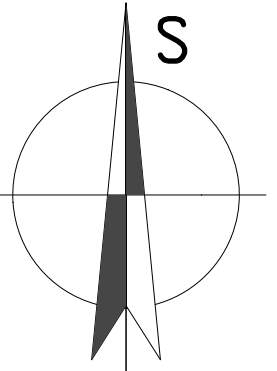

0,000 = 219,850 m.nm. BpV

hlavní projektant: ING. VOJTĚCH MERENUS	autorizoval: ING. VOJTĚCH MERENUS NA SKÁLE 1126 286 01 ČASLAV			
kreslil: ING. JANA HAVLOVÁ	poř. č. v deníku: 33			
č.zakázky: VM202159	investor: Obec Chotusice č.p. 61, 285 76 Chotusice	Ing. Vojtěch Merenus projekční kancelář projekty pozemních staveb požární bezpečnost staveb kancelář: Nad Rezkovcem, 1801 286 01 Čáslav IČ:74613014 mobil: 724 125 511 info@ProjekceMerenus.cz		
stavba: OPRAVA FASÁDY OÚ Chotusice Chotusice 61, k.ú. Chotusice	stupeň: DSP			revize: 0
část projektu: C. SITUAČNÍ VÝKRESY	měřítko: 1:250			formát: 3A4
díl projektu: DOKUMENTACE STAVBY	datum: Leden 2022			číslo dokumentu: C.1.003
profese: objekt: výkres:	S001 - BUDOVA OÚ CHOTUSICE			