


ZPEVNĚNÉ PLOCHY A TERÉNNÍ ÚPRAVY; 1:250

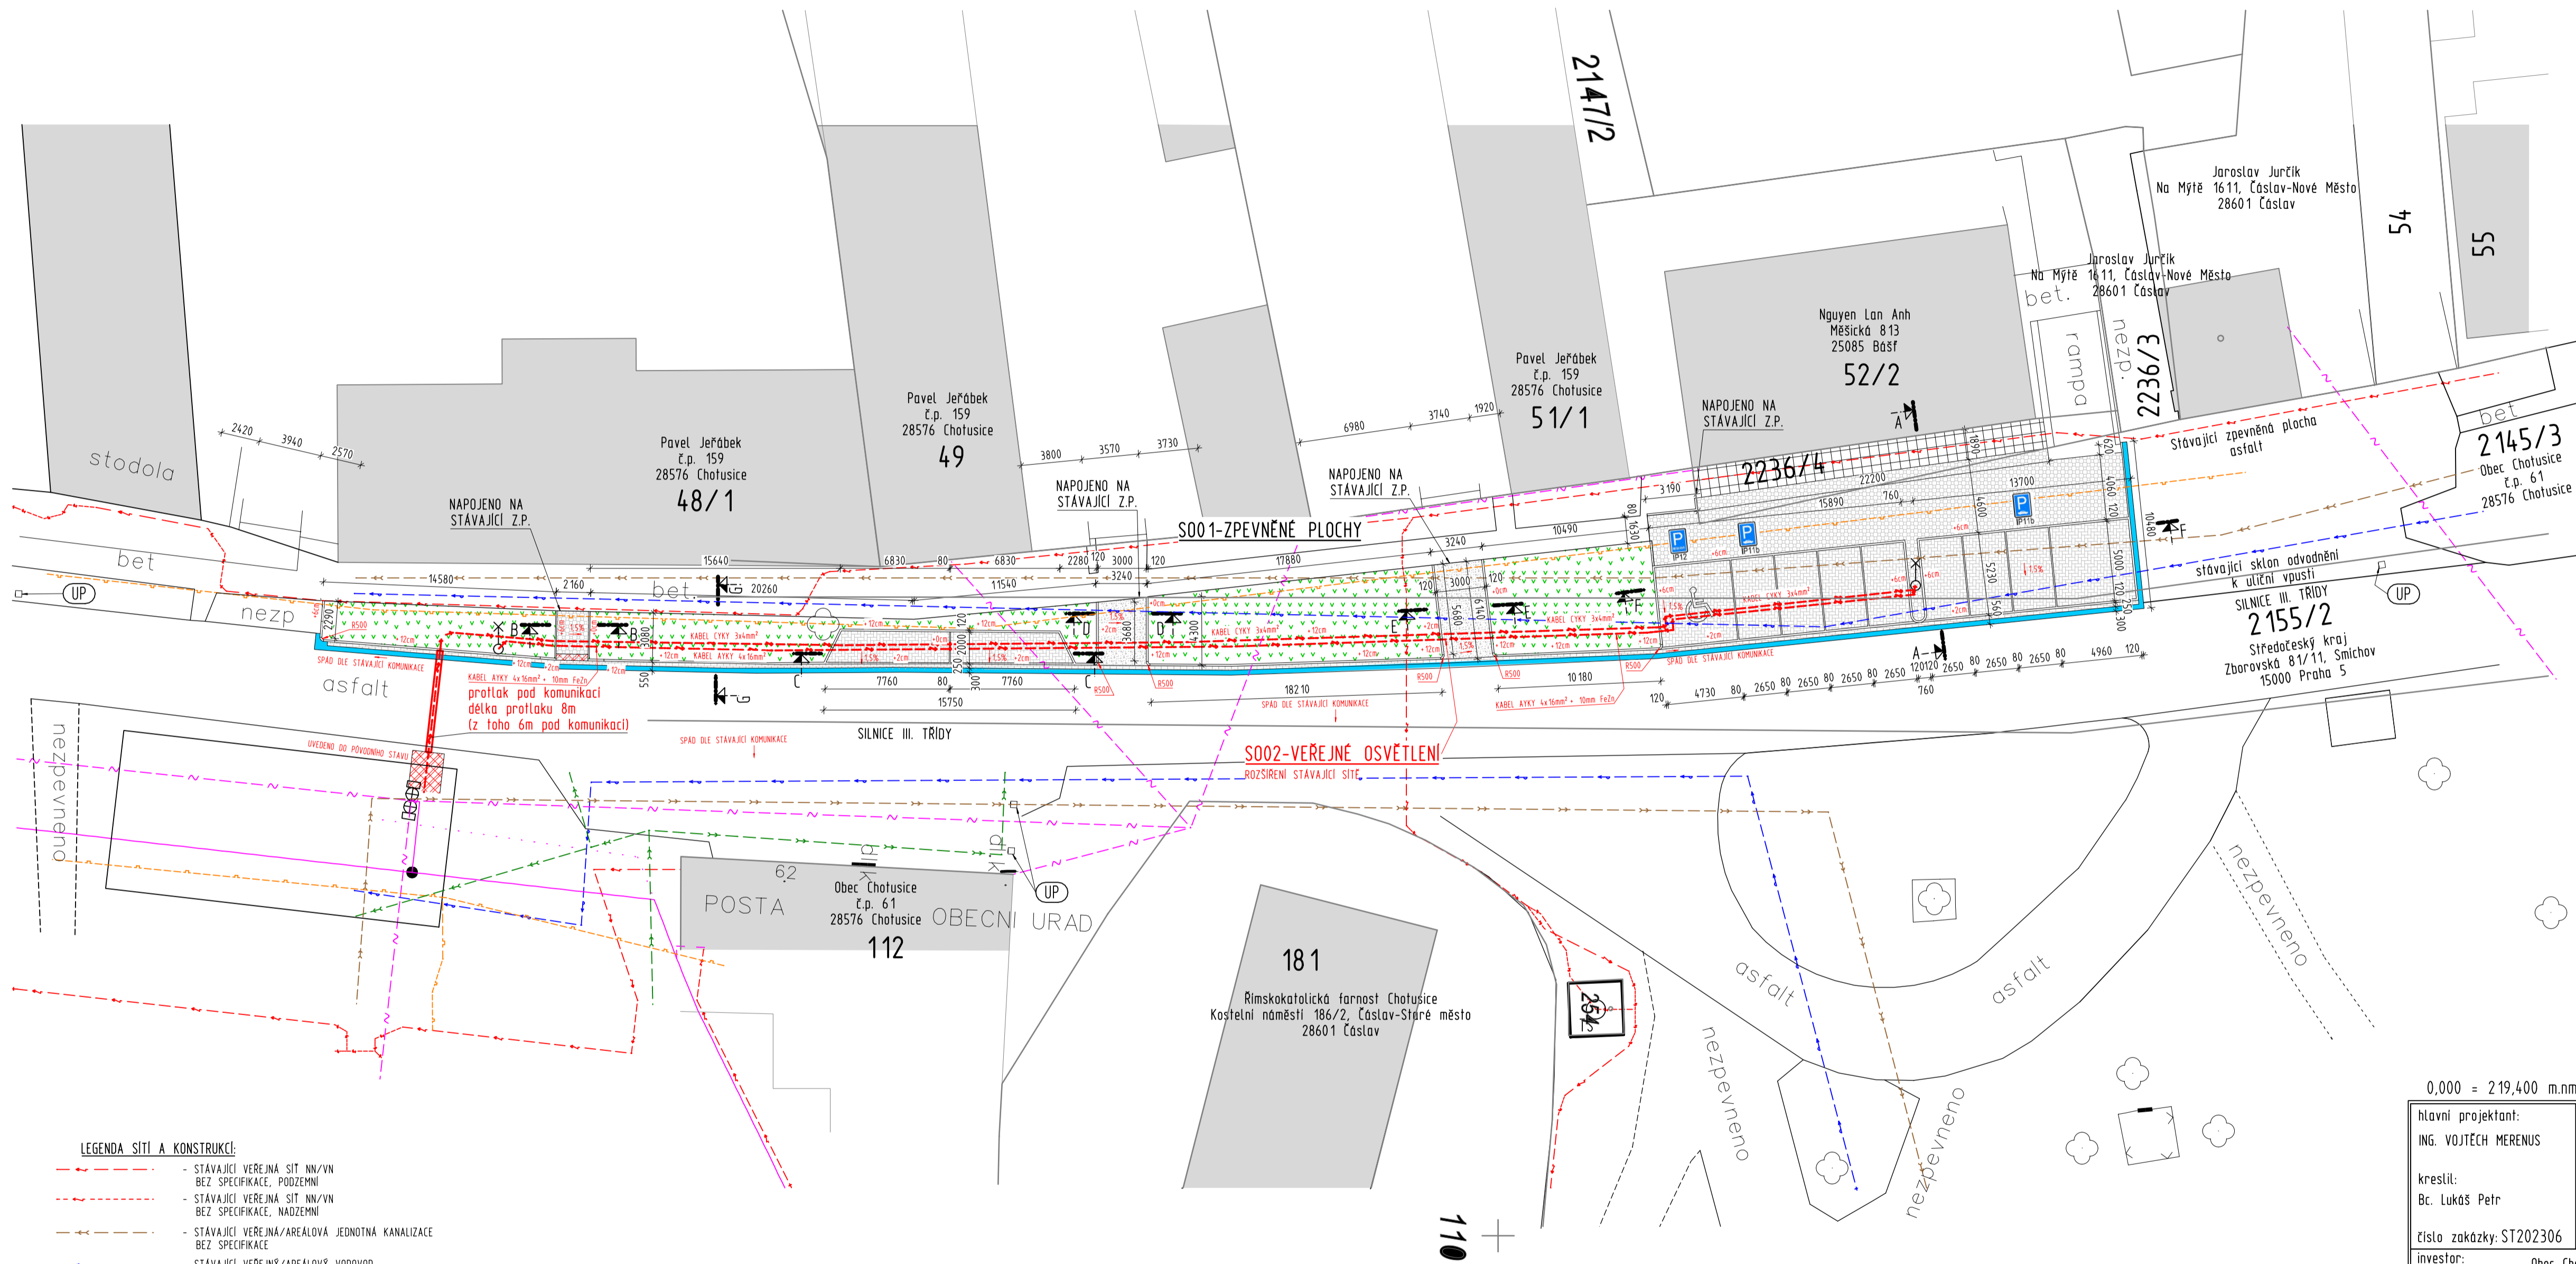


- LEGENDA POVRCHŮ:**
- HRANICE POZEMKŮ DLE KATASTRU NEMOVITOSTI
 - HRANICE STAVĚB STÁVAJÍCÍCH/NOVE NAVRŽENÝCH
 - HRANICE ZAJÍMOVÉHO ÚZEMÍ
 - ZASTAVĚNÁ PLOCHA
 - ZASTAVĚNÁ PLOCHA SOUSEDNÍCH OBJEKTŮ
 - STÁVAJÍCÍ ZPEVNĚNÉ/NEZPEVNĚNÉ PLOCHY DO KTERÝCH NEBUDE ZASAHOVÁNO
 - ZATRAVNĚNÁ PLOCHA
 - MLATOVÁ CESTA
DŘEVĚNÉ KAMENIVO OKROVÉ BARVY 0/4
DŘEVĚNÉ KAMENIVO MECHANICKY ZPEVNĚNÉ 0/16
PODKLADNÍ VRSTVA Z DŘEVĚNÉHO KAMENIVA 8/32
 - NOVE ZPEVNĚNÉ PLOCHY - KOMUNIKACE PRO PĚŠI - ZAMKOVÁ DLAŽBA
BETONOVÁ ZAMKOVÁ DLAŽBA 20x10x6 cm
KLADEČÍ VRSTVA ZE ŠTERKODRTI 4/8 H.40mm
ŠTERKODRT 0/32 H.200mm
CELKOVÁ TLOUSTKA 300mm
 - NOVE ZPEVNĚNÉ PLOCHY - KOMUNIKACE DO 3.5l - ZAMKOVÁ DLAŽBA
BETONOVÁ ZAMKOVÁ DLAŽBA 20x10x8 cm
KLADEČÍ VRSTVA ZE ŠTERKODRTI 4/8 H.30mm
ŠTERKODRT 8/16 H.100mm
ŠTERKODRT 0/32 H.250mm
CELKOVÁ TLOUSTKA 460mm
 - DOPLNĚNÍ ASFALTOVÉHO KRYTÍ VE DVOU VRSTVÁCH SE ZALITIM SPÁRY

- LEGENDA SÍTÍ A KONSTRUKCÍ:**
- STÁVAJÍCÍ VEŘEJNÁ SÍŤ NN/VN BEZ SPECIFIKACE, PODZEMNÍ
 - STÁVAJÍCÍ VEŘEJNÁ SÍŤ NN/VN BEZ SPECIFIKACE, NADZEMNÍ
 - STÁVAJÍCÍ VEŘEJNÁ/AREÁLOVÁ JEDNOTNÁ KANALIZACE BEZ SPECIFIKACE
 - STÁVAJÍCÍ VEŘEJNÝ/AREÁLOVÝ VODOVOD BEZ SPECIFIKACE
 - STÁVAJÍCÍ VEŘEJNÝ STL PLYNOVOD - INNOGY PŘETLAK 300 kPa + CY2,5
 - STÁVAJÍCÍ PŘEBĚH NADZEMNÍHO KABELU CETIN
 - KABEL CYKY 3x4mm² V CHRÁNICÍCE POD VOZOVKOU PROPOJENÍ STŮŽARŮ AYKY 4x16mm², UZEMNĚNÍ 10mm FeZn
 - DESTOVÁ KANALIZACE

- LEGENDA OBJEKTŮ:**
- TS - STANICE DO 52 kV - stožárová
 - UP - ULIČNÍ VPUSŤ

POZEMEK:
Pozemky dotčené výstavbou:
2236/4 - Anh Lan Nguyen, Měšická 813, 25085 Bašf
2145/3 - Obec Chotusice, č. p. 61, 28576 Chotusice
Seznam okolních pozemků:
52/2 - Anh Lan Nguyen, Měšická 813, 25085 Bašf

ZPEVNĚNÉ PLOCHY: 473,83 m²
PARKOVÉ ÚPRAVY A ZATRAVNĚNÉ PLOCHY: 26,19 m²
VÝKOPY BUDOU PROVÁDĚNY STROJNĚ S RUČNÍM ZACÍSTĚNÍM PŘED ZAČETÍM PRÁCI BUDOU VYTÝČENY VSECHNY INŽENÝRSKÉ SÍŤE V DOTČENÉM ÚZEMÍ - ZA VYTÝČENÍ VSECH SÍTÍ JE ZODPOVĚDNÝ DODAVATEL STAVBY. VYZNAČENÉ SÍŤE MAJÍ POUZE INFORMATIVNÍ CHARAKTER A ZPRACOVATEL NEODPOVÍDÁ ZA NESROVNALOSTI SE SKUTEČNOSTÍ.

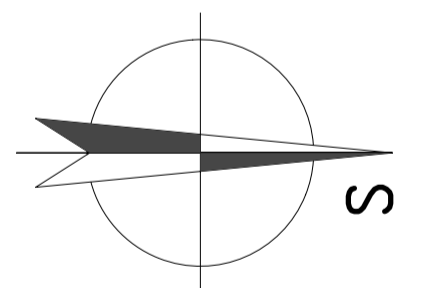

0,000 = 219,400 m.m. BpV

hlavní projektant: ING. VOJTĚCH MERENUS	autorizoval: ING. VOJTĚCH MERENUS NA SKÁLE 1126/31 286 01 ČASLAV		
kreslit: Bc. Lukáš Petr	poř. č. v deníku: 64		
číslo zakázky: ST202306	investor: Obec Chotusice IČO:00236128 Chotusice 61, 285 76 Chotusice	stavba: OBNOVA STÁVAJÍCÍCH ZPEVNĚNÝCH PLOCH na p.č. 2145/3 a 2236/4; k.ú. Chotusice	
část projektu: D. DOKUMENTACE STAVBY	díl projektu: DOKUMENTACE STAVBY	číslo dokumentu: D.1-B.02	
profese: objekt: výkres:	S001	stupeň: DSP revize: 0-8/2023 měřítko: 1:250 datum: Srpen 2023	
SITUACE STAVBY		V/S = 420 / 800 (0.34m2)	