


ÚZEMNÍ STUDIE CHOTUSICE - ZASTAVITELNÉ PLOCHY Z8 a Z9

VÝKRES DOPRAVNÍ INFRASTRUKTURY

M 1:1000

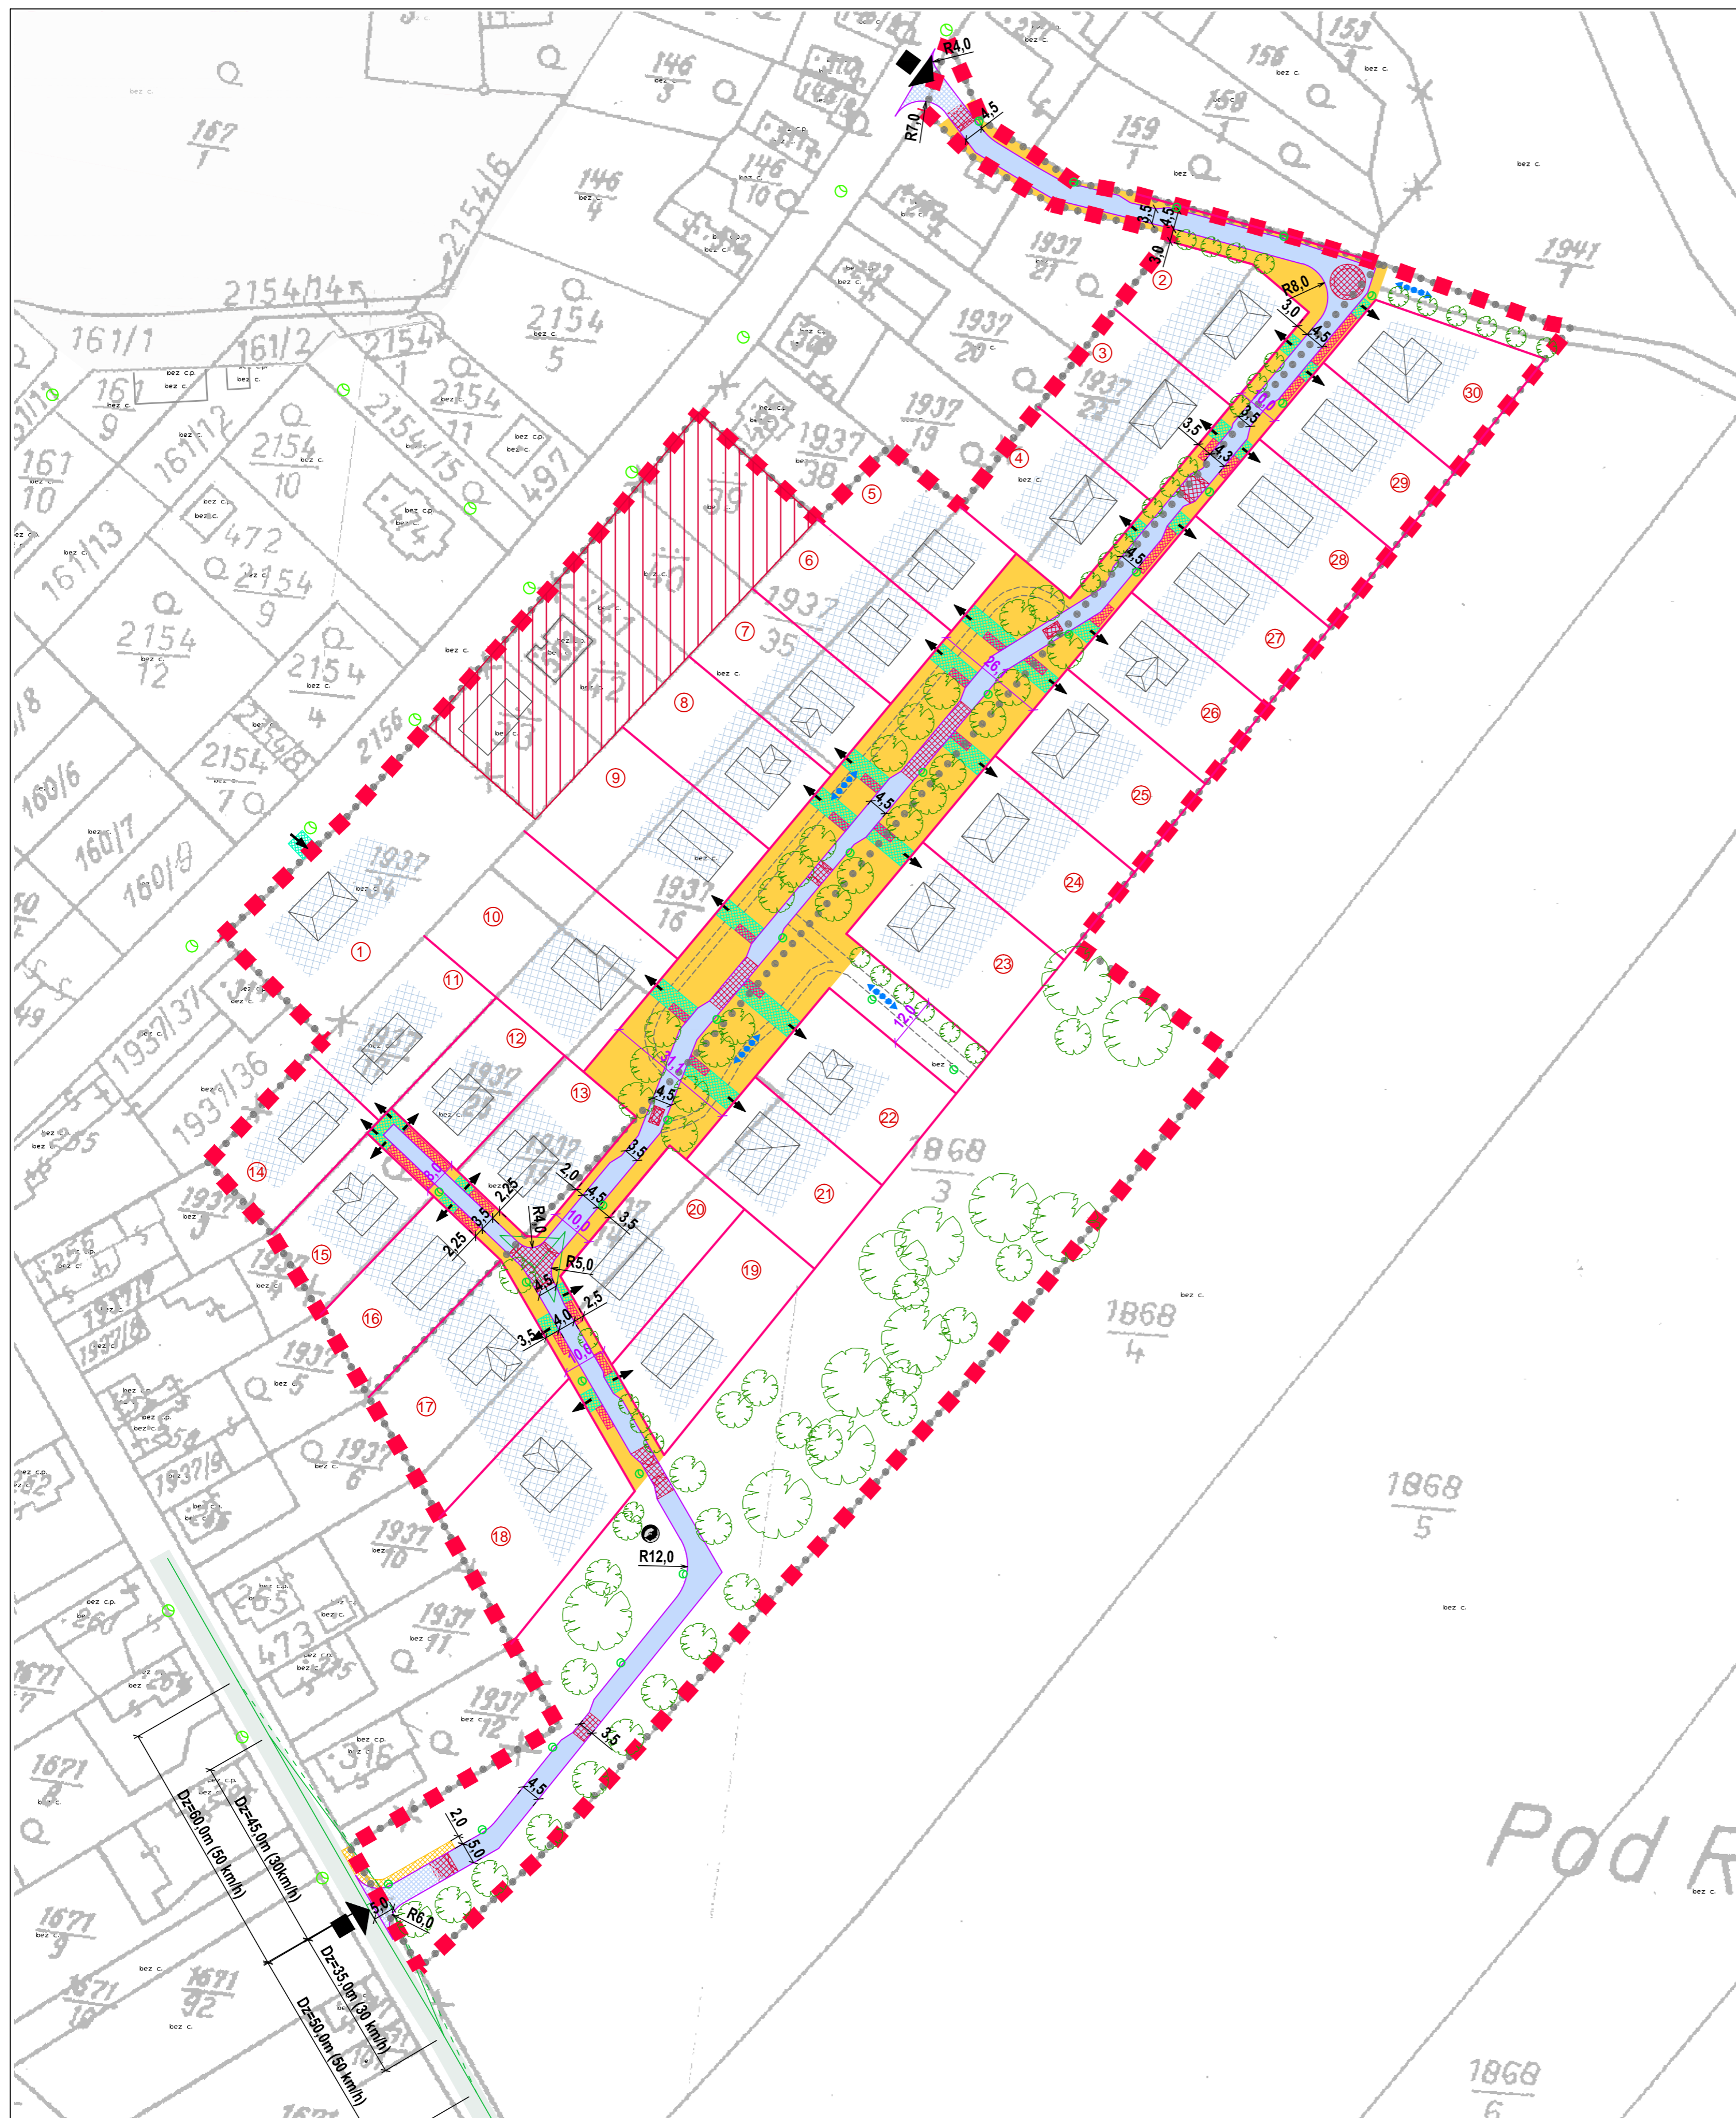

LEGENDA :

stav	návrh	
		hranice řešeného území
		hranice zastavitelné plochy (dle ÚP Chotusice)
		hranice pozemků dle KN
		plo. vyjmutá z podrobného řeš. ÚS z důvodu vydaného správ. rozhodnutí
		parcelace
		označení pozemku
		plocha vymezená pro umístění rodinného domu
		dopravní napojení řešeného území
		místní obslužná komunikace
		prostor místní komunikace
		chodník
		propojení pro pěší
		dopravní a pobytový prostor obytné zóny
		vybrané rozhledové trojúhelníky
		parkovací stání
		zpomalovací prvky
		uvažovaný sjezd na pozemek
		vzrostlá zeleň - stromy, keře
		veřejné osvětlení (stožár VO)
		kontejnery na separovaný odpad

ÚZEMNÍ STUDIE CHOTUSICE
zastavitelné plochy Z8 a Z9

Výkres dopravní infrastruktury

M 1:1000



Příl.č.
B.3