


# ÚZEMNÍ STUDIE CHOTUSICE - ZASTAVITELNÉ PLOCHY Z8 a Z9

VÝKRES TECHNICKÉ INFRASTRUKTURY M 1:1000

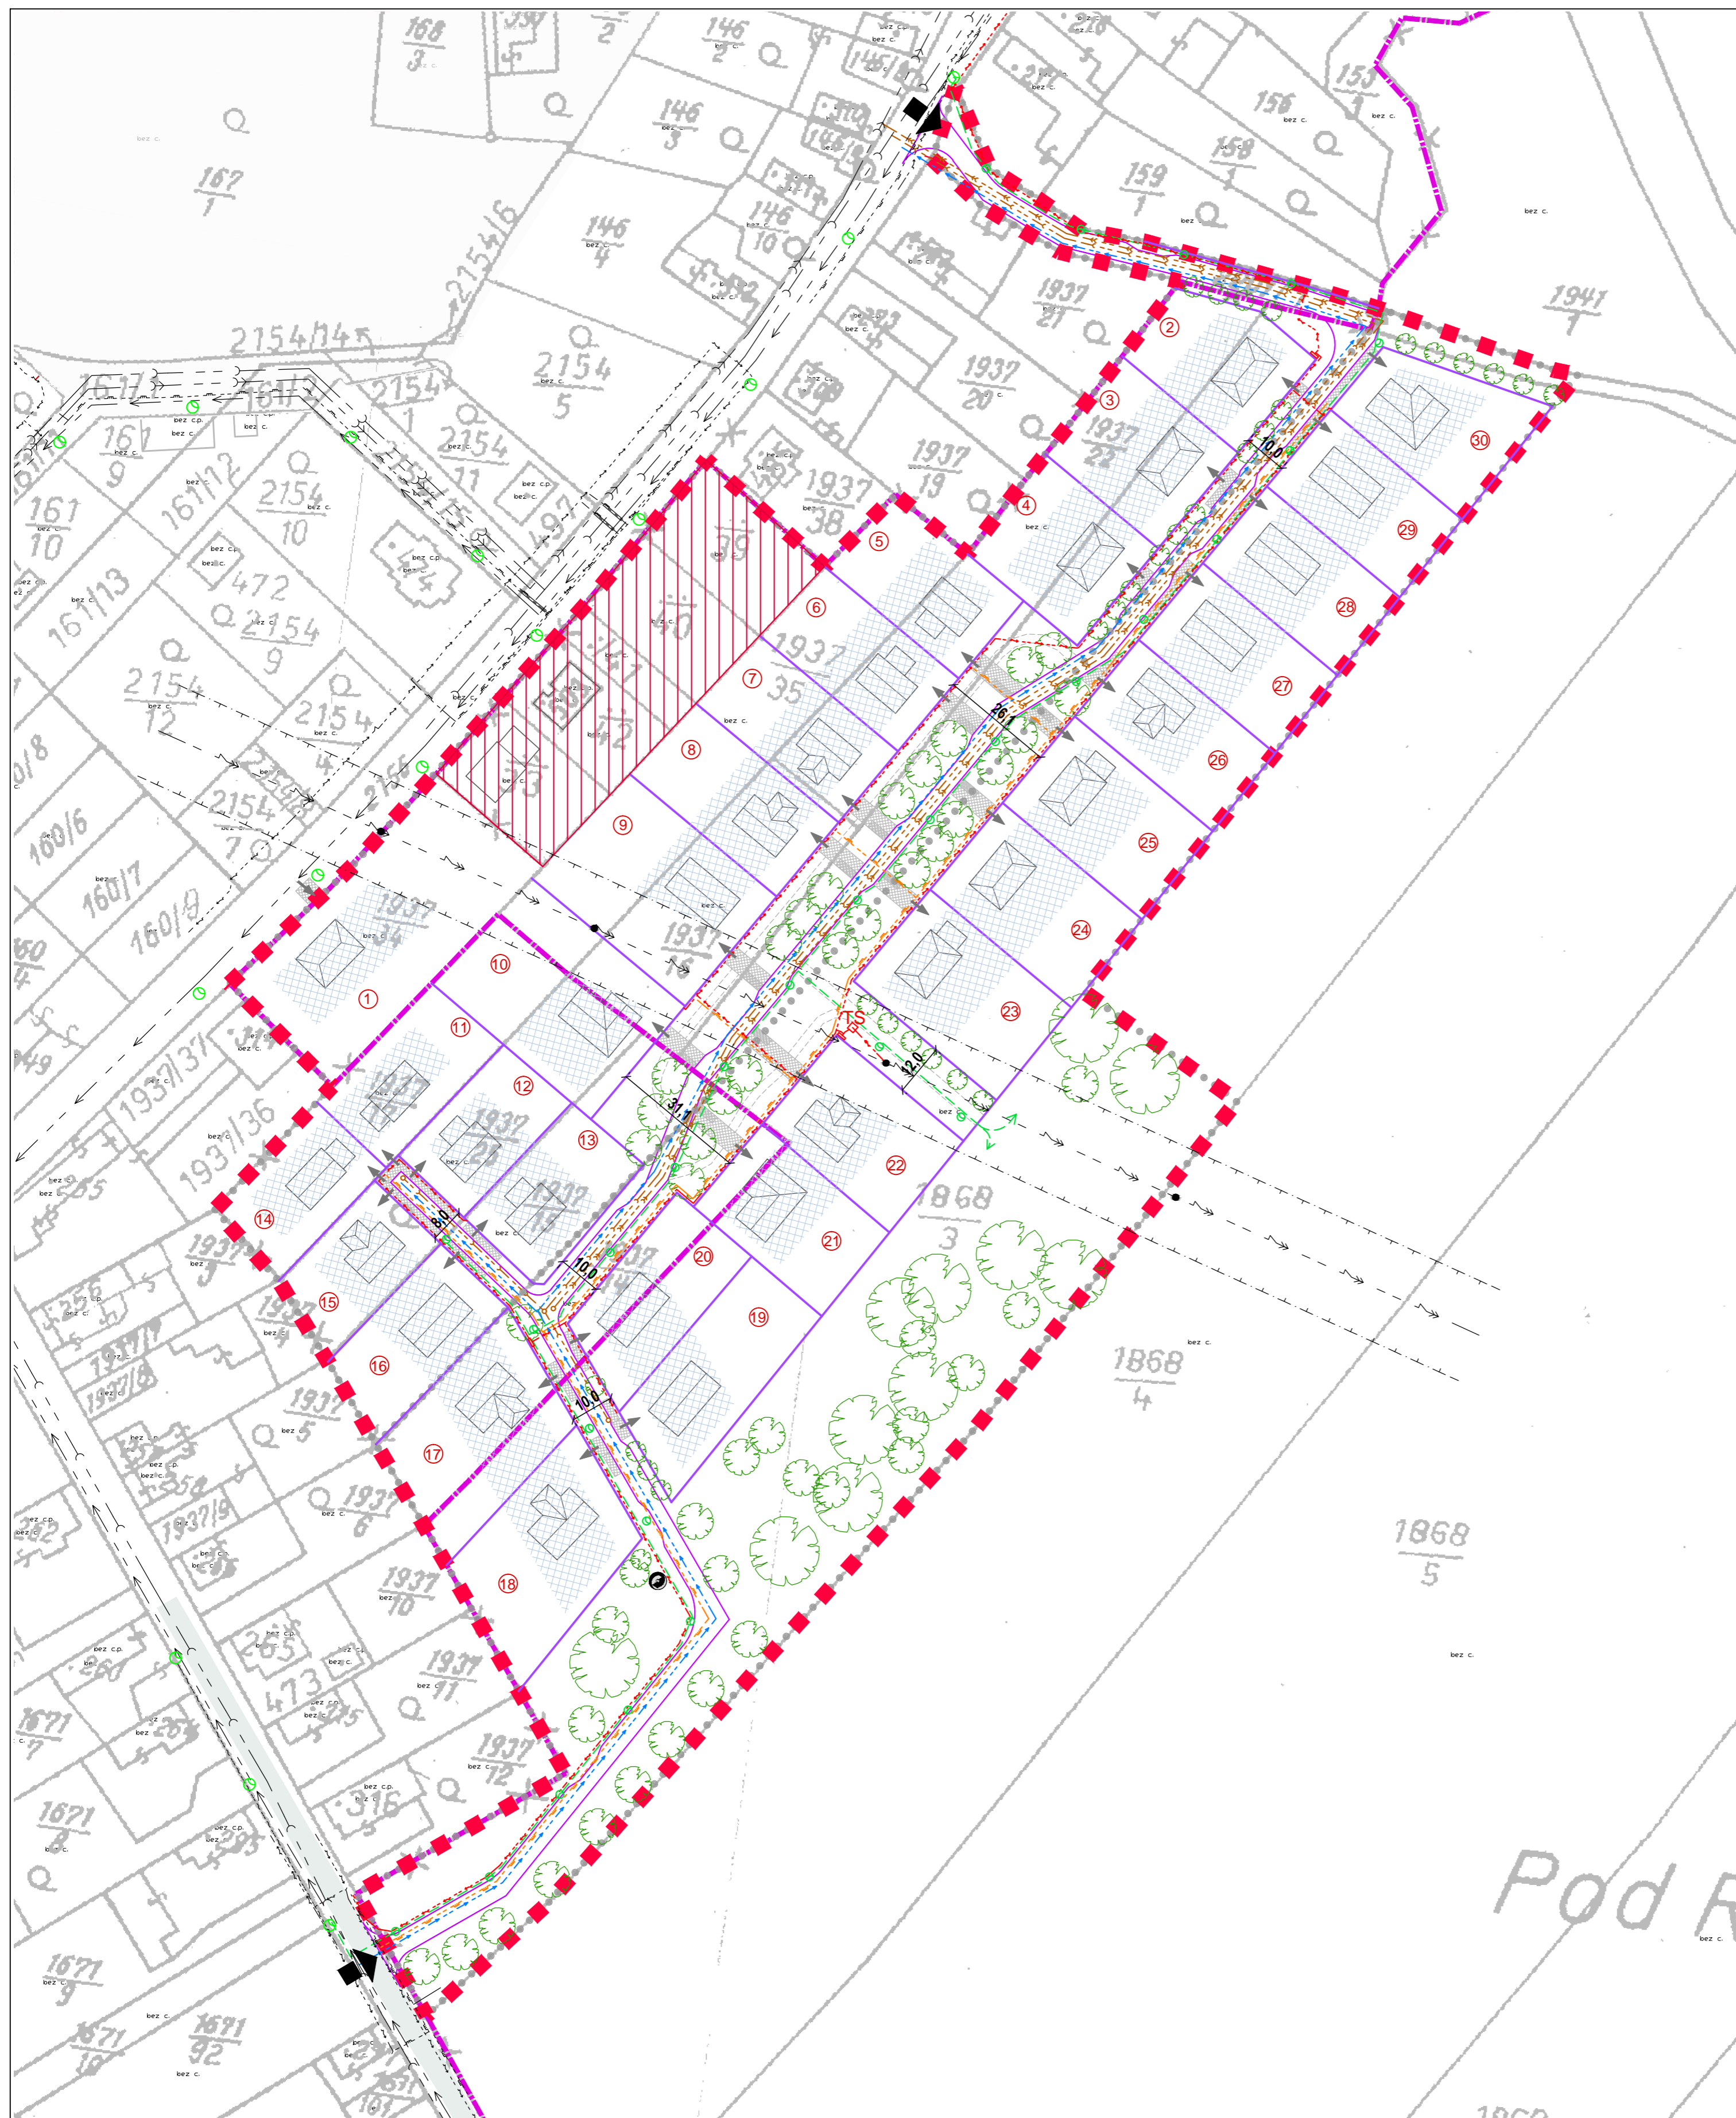

## LEGENDA :

stav	návrh	
		hranice řešeného území
		hranice zastavitelné plochy (dle ÚP Chotusice)
		hranice pozemků dle KN
		plo. vyjmutá z podrobného řeš. ÚS z důvodu vydaného správ. rozhodnutí
		parcelace
		označení pozemku
		plocha vymezená pro umístění rodinného domu
		dopravní napojení řešeného území
		komunikace
		prostor místní komunikace
		vzrostlá zeleň - stromy, keře
		vodovod
	splašková kanalizace	
		jednotná kanalizace
		dešťová kanalizace
		vrchní vedení elektro VN 22 kV, trafostanice
		ochranné pásmo vrchního vedení elektro VN 22 kV
		kabelové vedení elektro NN
		veřejné osvětlení (stožár VO)
		podzemní vedení sítě elektronických komunikací
		vrchní vedení sítě elektronických komunikací
		středotlaký plynovod
		kontejnery na separovaný odpad

ÚZEMNÍ STUDIE CHOTUSICE  
zastavitelné plochy Z8 a Z9

Výkres technické infrastruktury

M 1:1000



Příl.č.  
**B.4**