



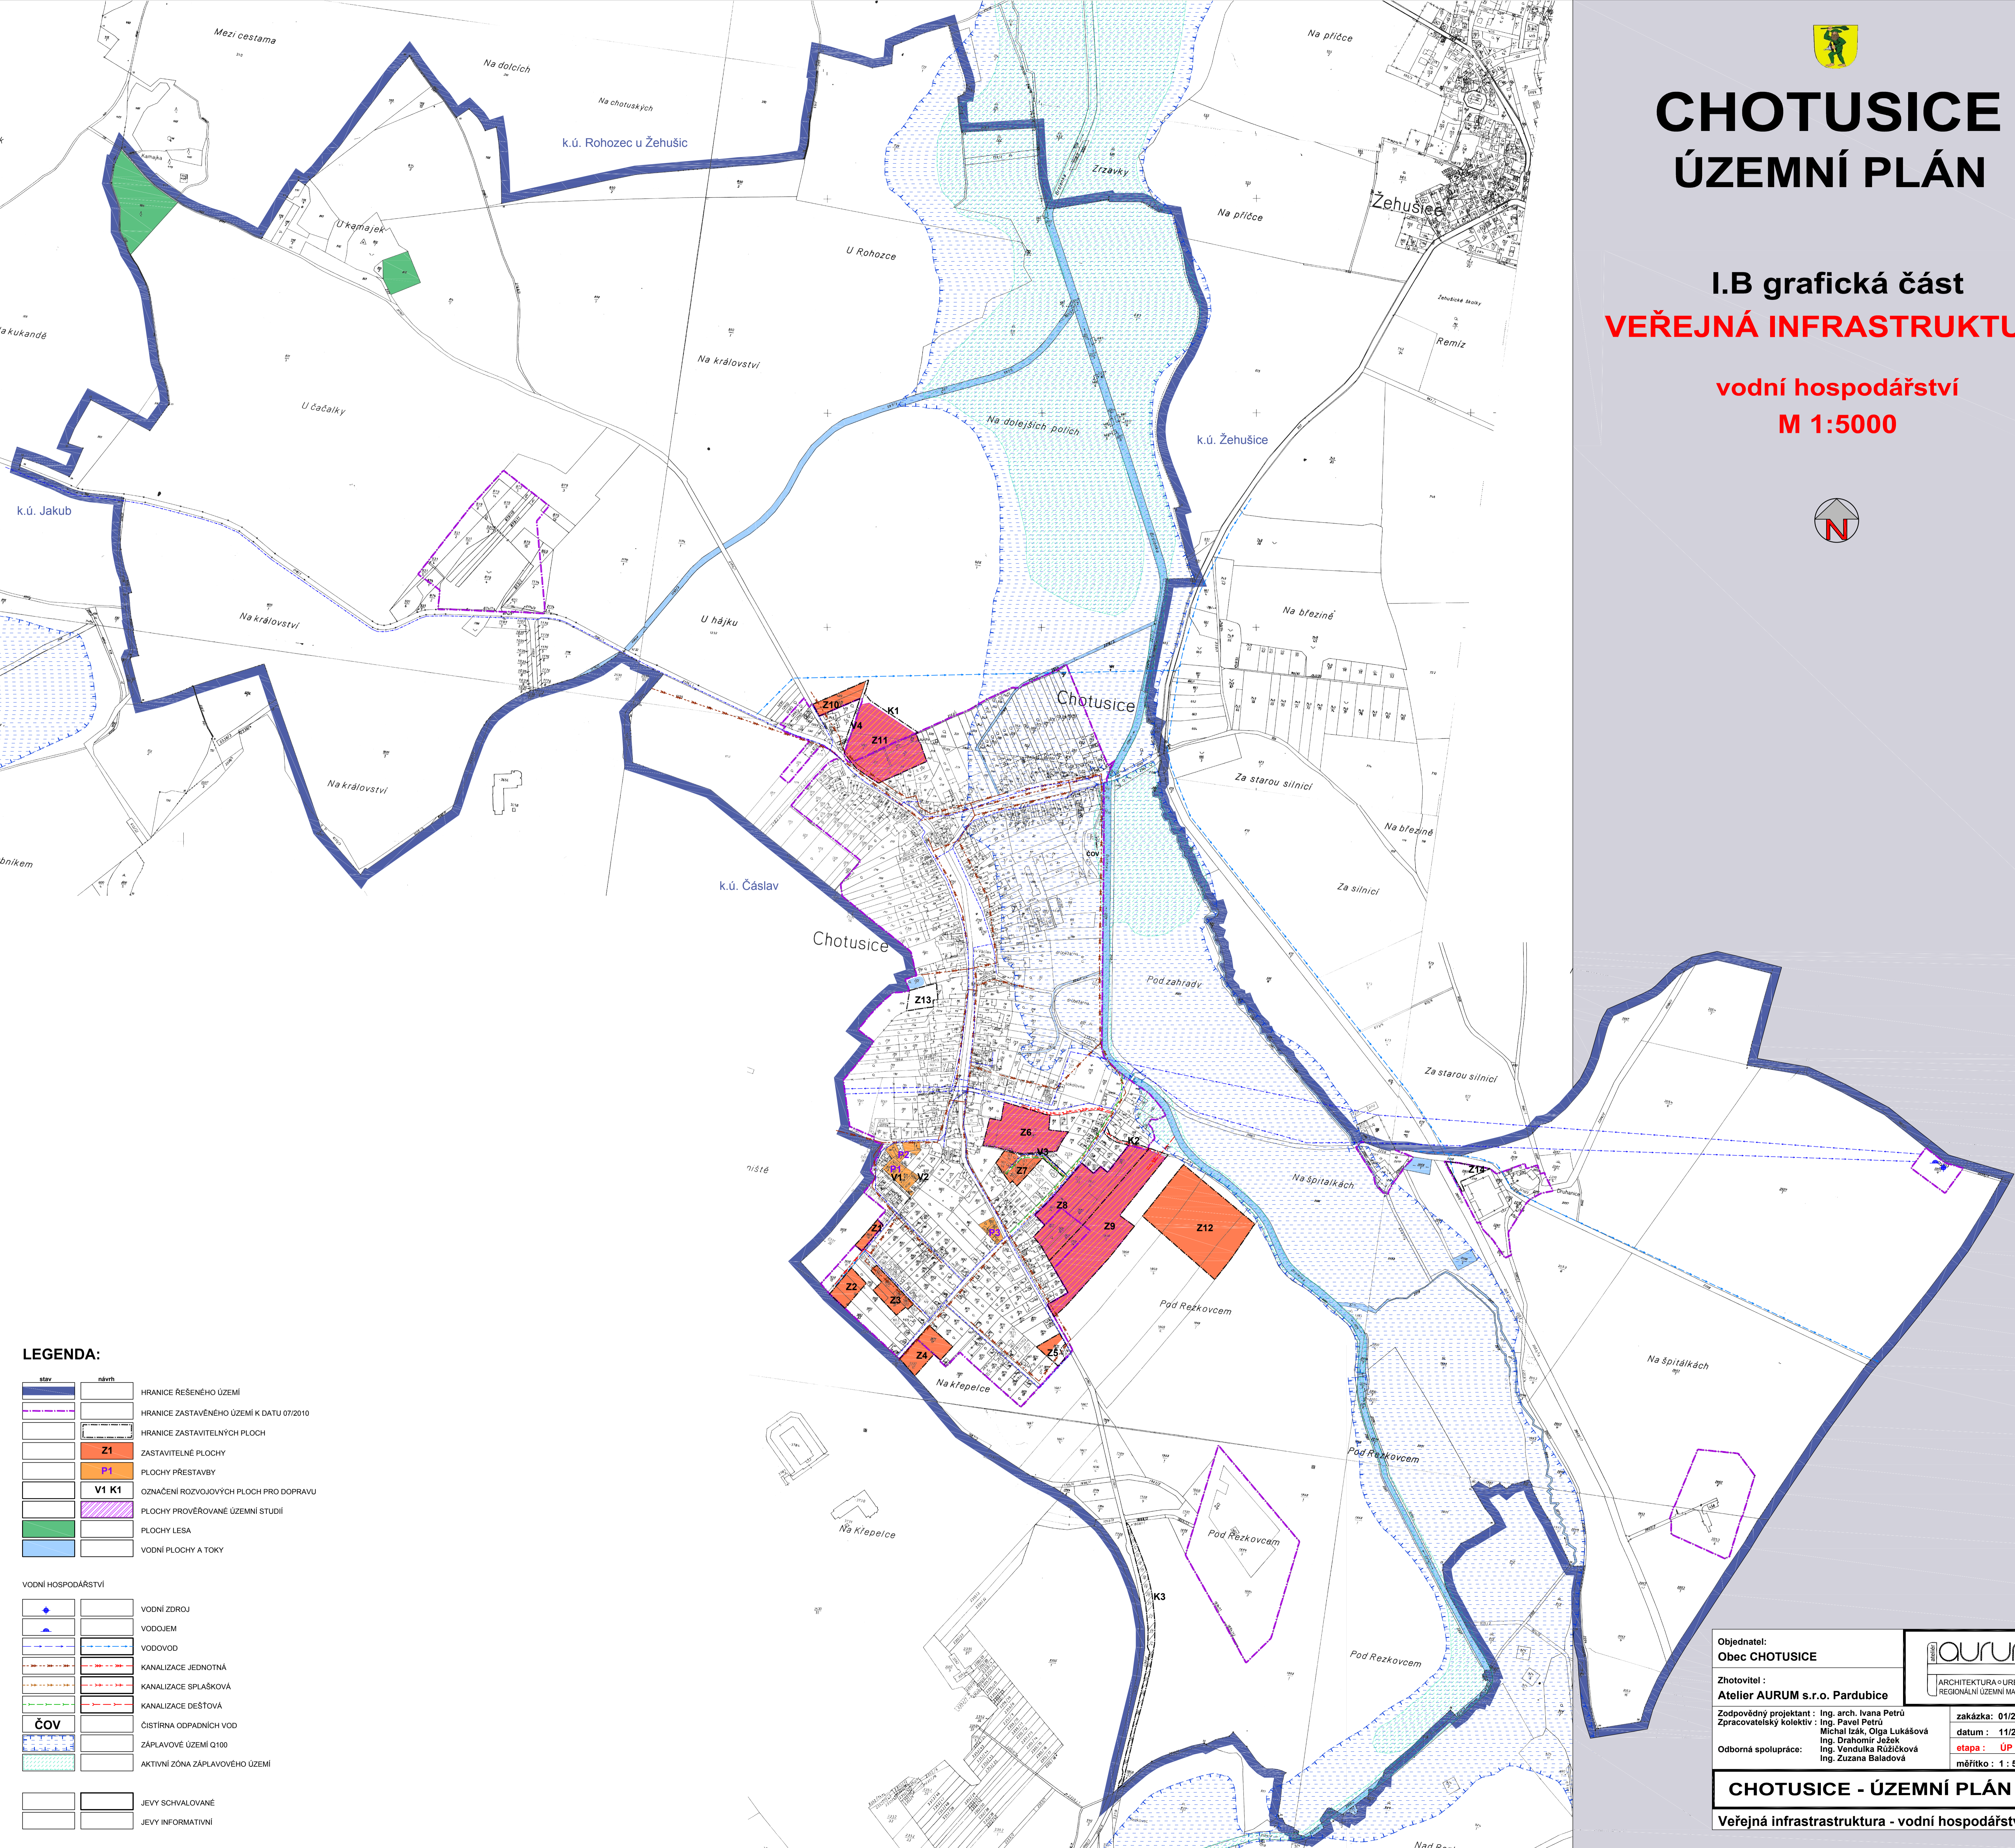

CHOTUSICE ÚZEMNÍ PLÁN

I.B grafická část VEŘEJNÁ INFRASTRUKTURA

vodní hospodářství
M 1:5000

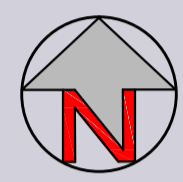

LEGENDA:

		HRANICE ŘEŠENÉHO ÚZEMÍ
		HRANICE ZASTAVĚNÉHO ÚZEMÍ K DATU 07/2010
		HRANICE ZASTAVITELNÝCH PLOCH
		ZASTAVITELNÉ PLOCHY
		PLOCHY PŘESTAVBY
		OZNAČENÍ ROZVOJOVÝCH PLOCH PRO DOPRAVU
		PLOCHY PROVĚŘOVANÉ ÚZEMNÍ STUDIÍ
		PLOCHY LEŠA
		VODNÍ PLOCHY A TOKY

VODNÍ HOSPODÁŘSTVÍ

		VODNÍ ZDROJ
		VODOJEM
		VODOVOD
		KANALIZACE JEDNOTNÁ
		KANALIZACE SPLAŠKOVÁ
		KANALIZACE DEŠŤOVÁ
		ČOV
		ČISTIRNA ODPADNÍCH VOD
		ZÁPLAVOVÉ ÚZEMÍ Q100
		AKTIVNÍ ZÓNA ZÁPLAVOVÉHO ÚZEMÍ

		JEVY SCHVALOVANÉ
		JEVY INFORMATIVNÍ

Objednatel: Obec CHOTUSICE		
Zhotovitel: Atelier AURUM s.r.o. Pardubice		
Zodpovědný projektant: Ing. arch. Ivana Petru	zakázka: 01/2009	příloha č. I.B 2c
Zpracovatelský kolektiv: Ing. Pavel Petru	datum: 11/2011	
Michal Izák, Olga Lukášová	etapa: ÚP pro vydání	
Ing. Drahomír Ješek Ing. Vendulka Růžičková Ing. Zuzana Baladová	měřítko: 1 : 5 000	
CHOTUSICE - ÚZEMNÍ PLÁN		
Veřejná infrastruktura - vodní hospodářství		